


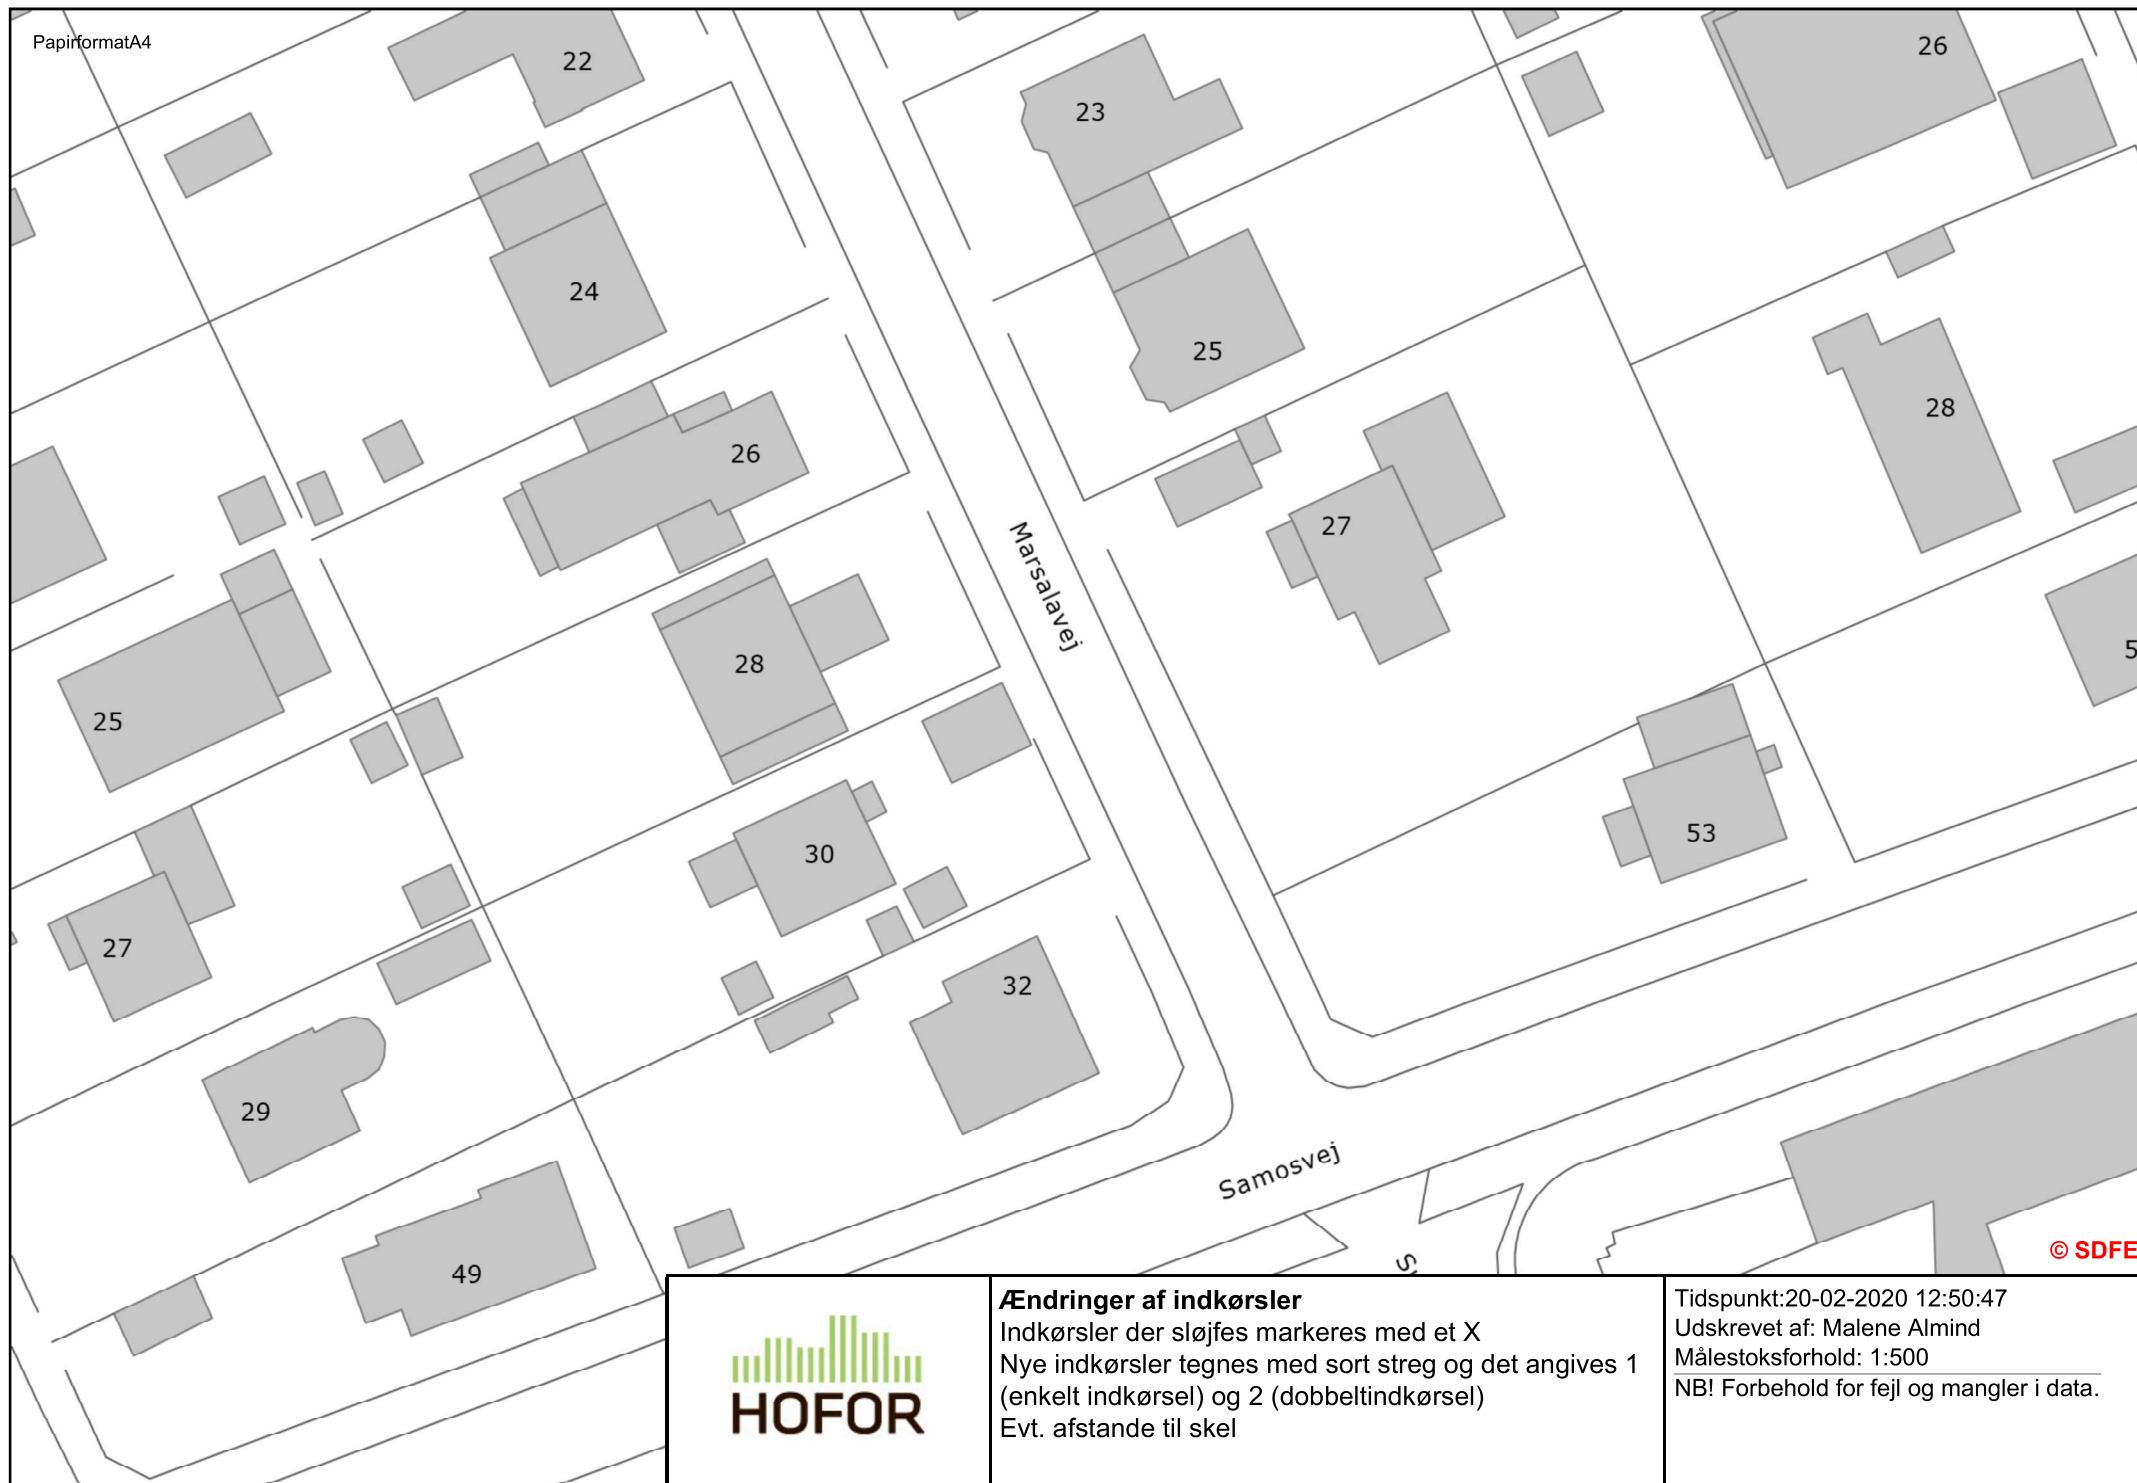

Ændringer af indkørsler

Indkørsler der sløjfes markeres med et X
 Nye indkørsler tegnes med sort streg og det angives 1
 (enkelt indkørsel) og 2 (dobbeltindkørsel)
 Evt. afstande til skel

Tidspunkt: 20-02-2020 12:50:47
 Udskrevet af: Malene Almind
 Målestoksforhold: 1:500
 NB! Forbehold for fejl og mangler i data.