

Italiensvej

Samosvej

Mantuavej

SKOLEN
VED
SUNDET

eksisterende
E68.4 / E69.4, 40 km zone

27.0

100.0

30.0

58

3

5

7

9

11

13

15

17

19

21

23

25

27

56

4

8

10

12

14

16

18

20


22

24

26

28

55

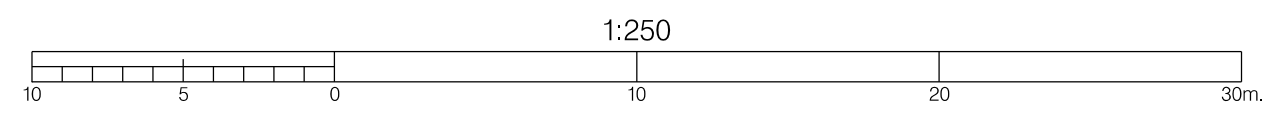

 Københavns Kommune Teknik- og Miljøforvaltningen		Byens Fysik Islands Brygge 37, 2300 København S	Tlf.: 3366 3366
Mantuavej Sikre skoleveje 2015 – Skolen ved Sundet Afmærkningsplan		Projekt: 20.6.2016	Dato og rev.: 20.6.2016
Målestok: 1:250		Proj. / tegn.: MSP / HOL	