



GENUAVEJ

ITALIENSVEJ

ITALIENSVEJ


MARSALAVEJ

SKOLEN
VED SUNDET



0 5 10 15 20 25m.

Signaturforklaring


 Hævet flade

Sikre skoleveje 2015

Italiensvej
Projektforslag

Bilag 3C



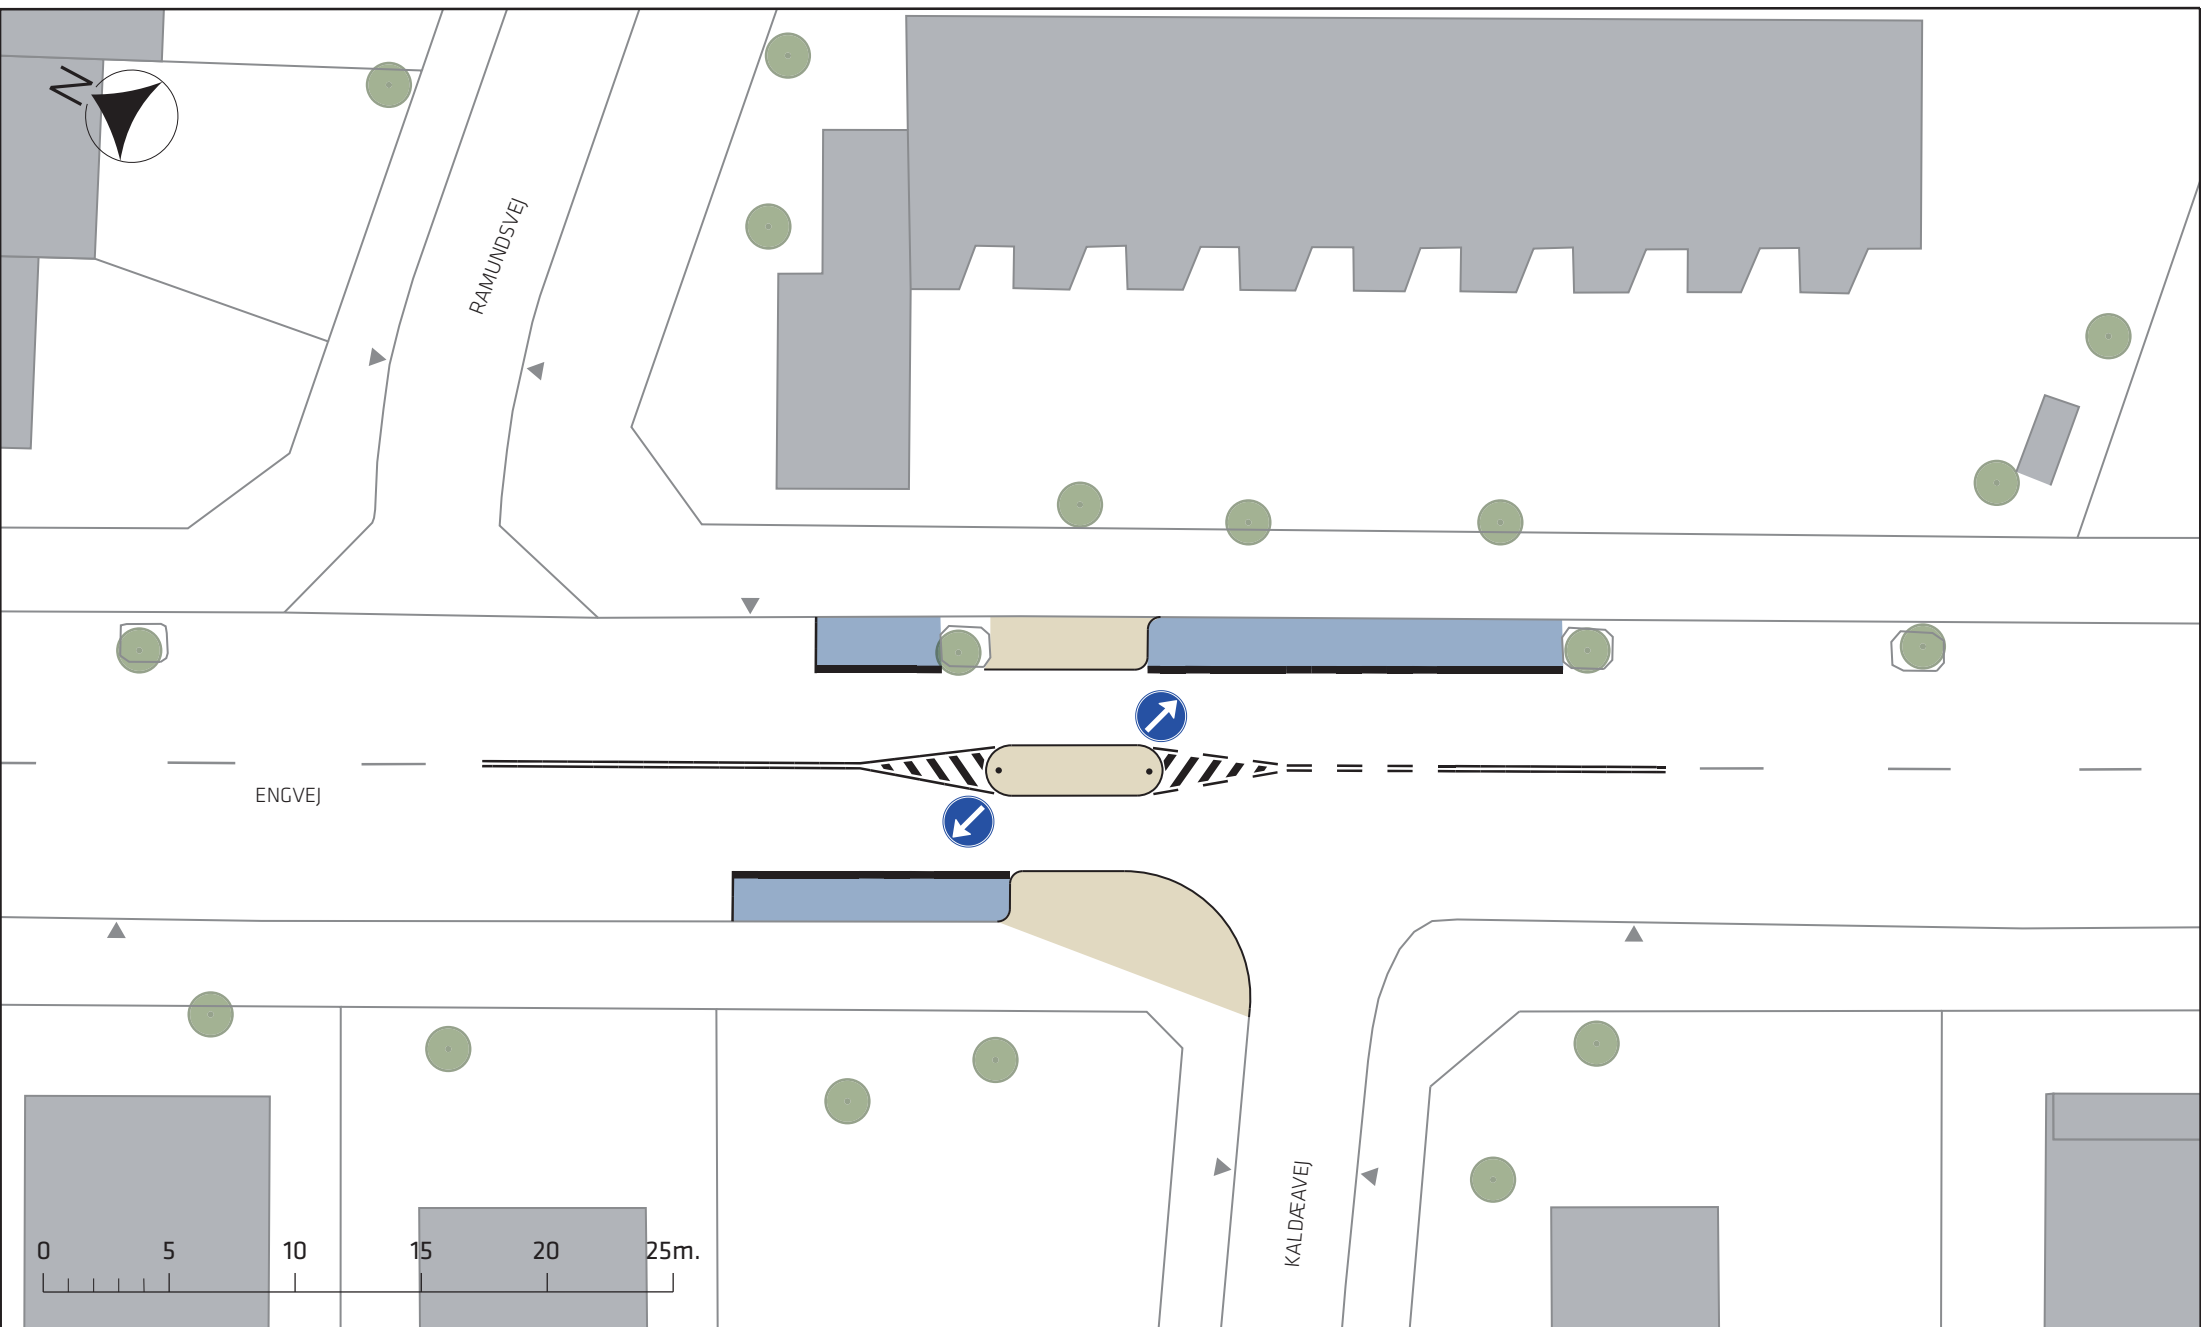

Signaturforklaring


- Fortov / helle
- Parkering

Sikre skoleveje 2015



Engvej / Kaldæavej
Projektforslag

Bilag 3D

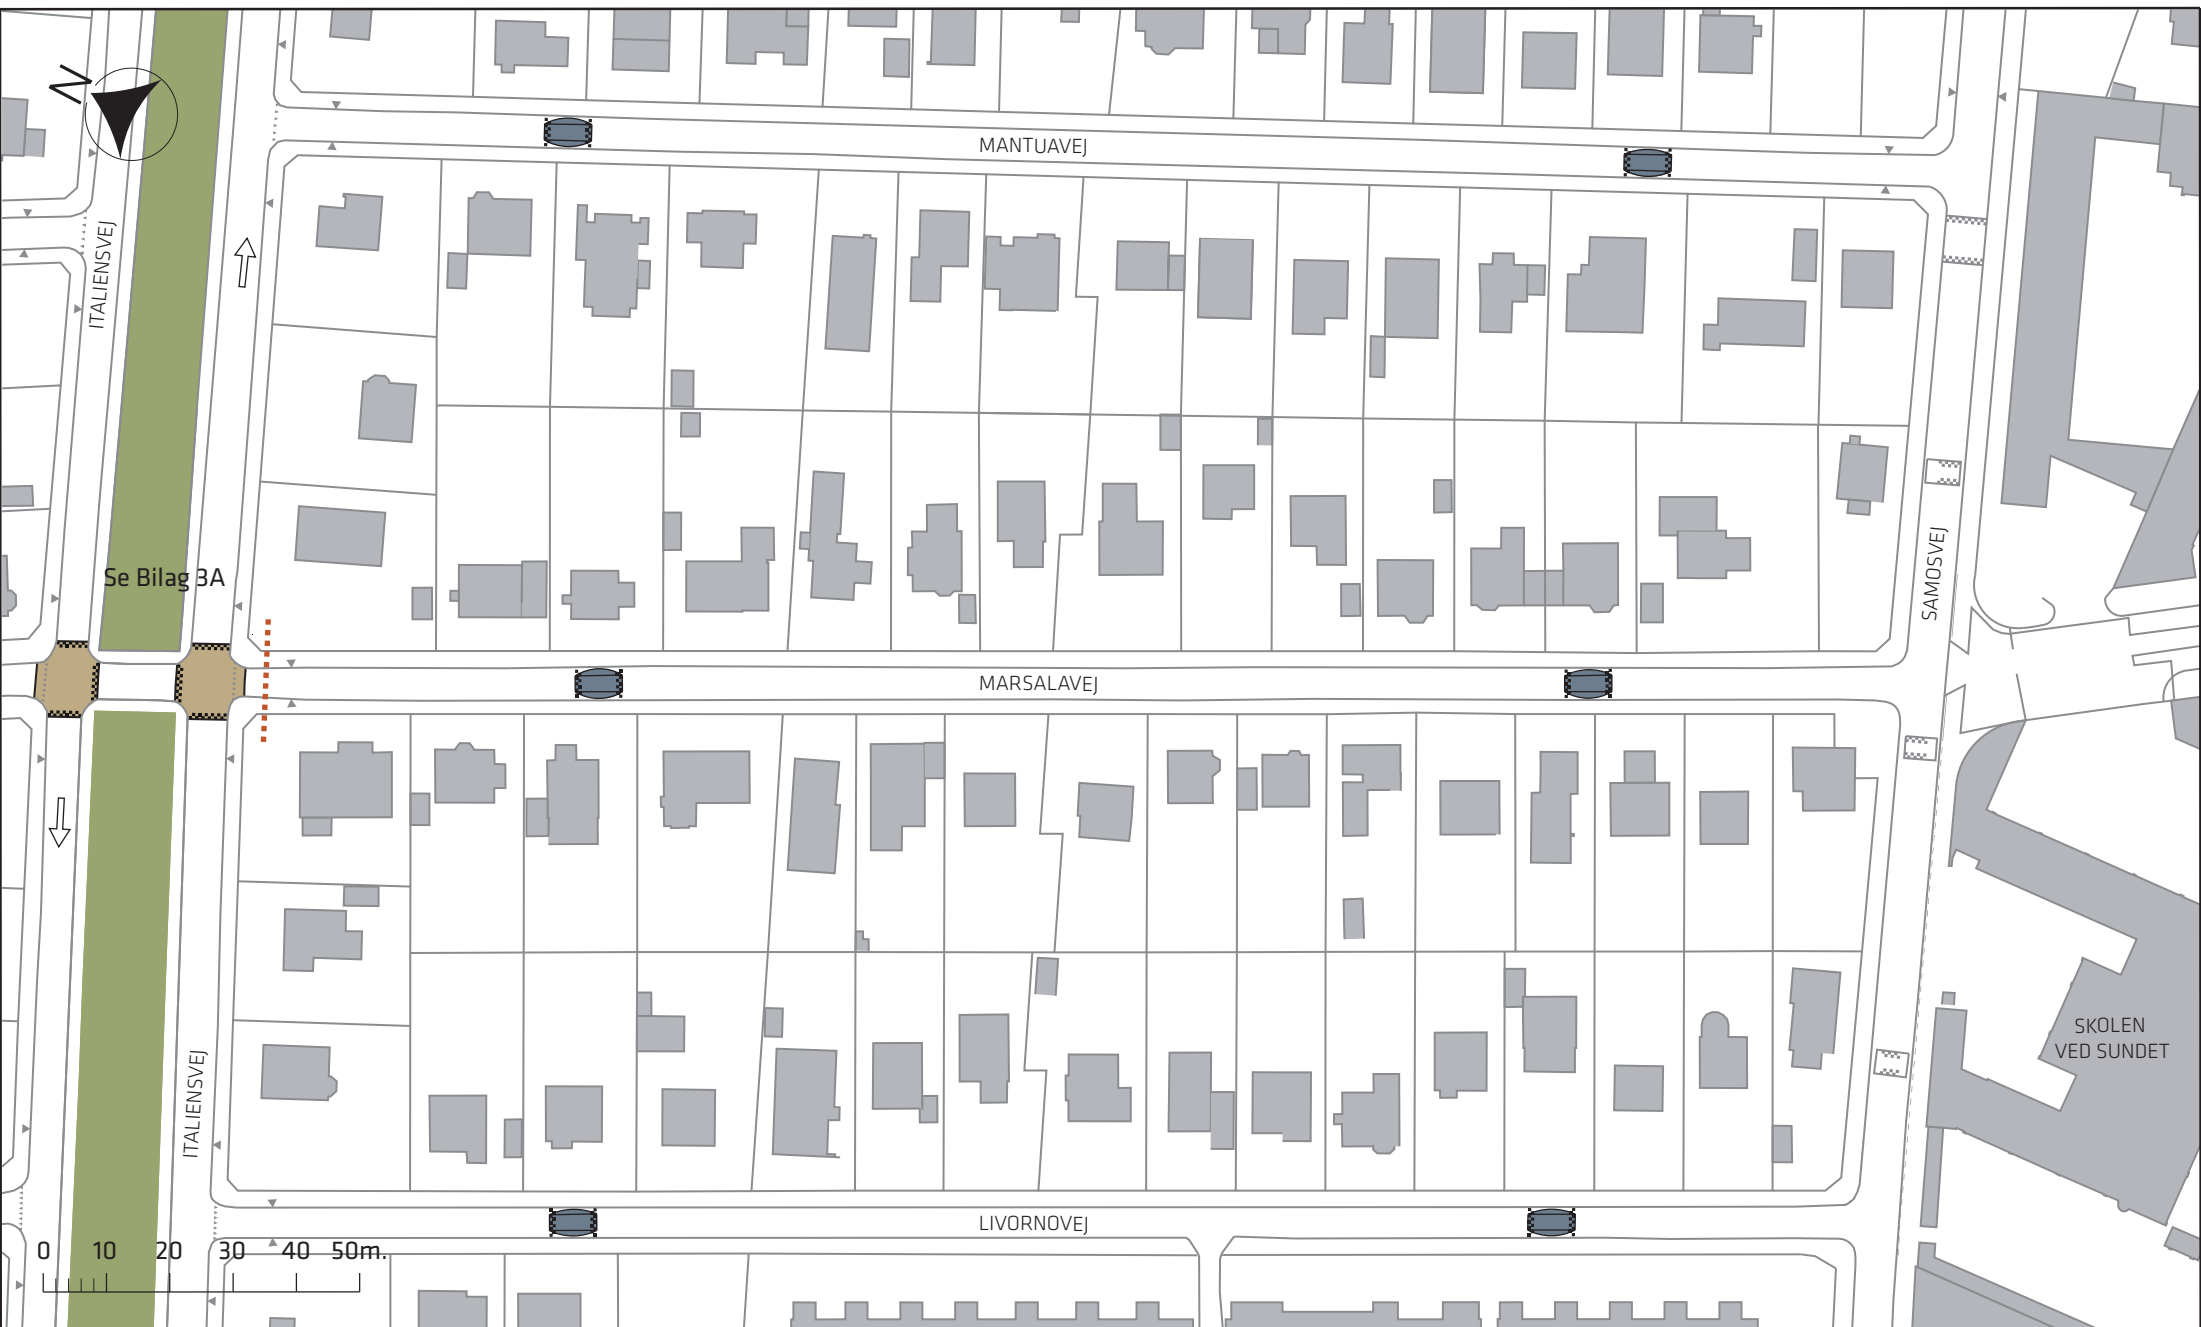



Signaturforklaring

-  Bump
-  Hævet flade

Sikre skoleveje 2015

Livornovej, Marsalavej og Mantuavej
Projektforslag

Bilag 3E

